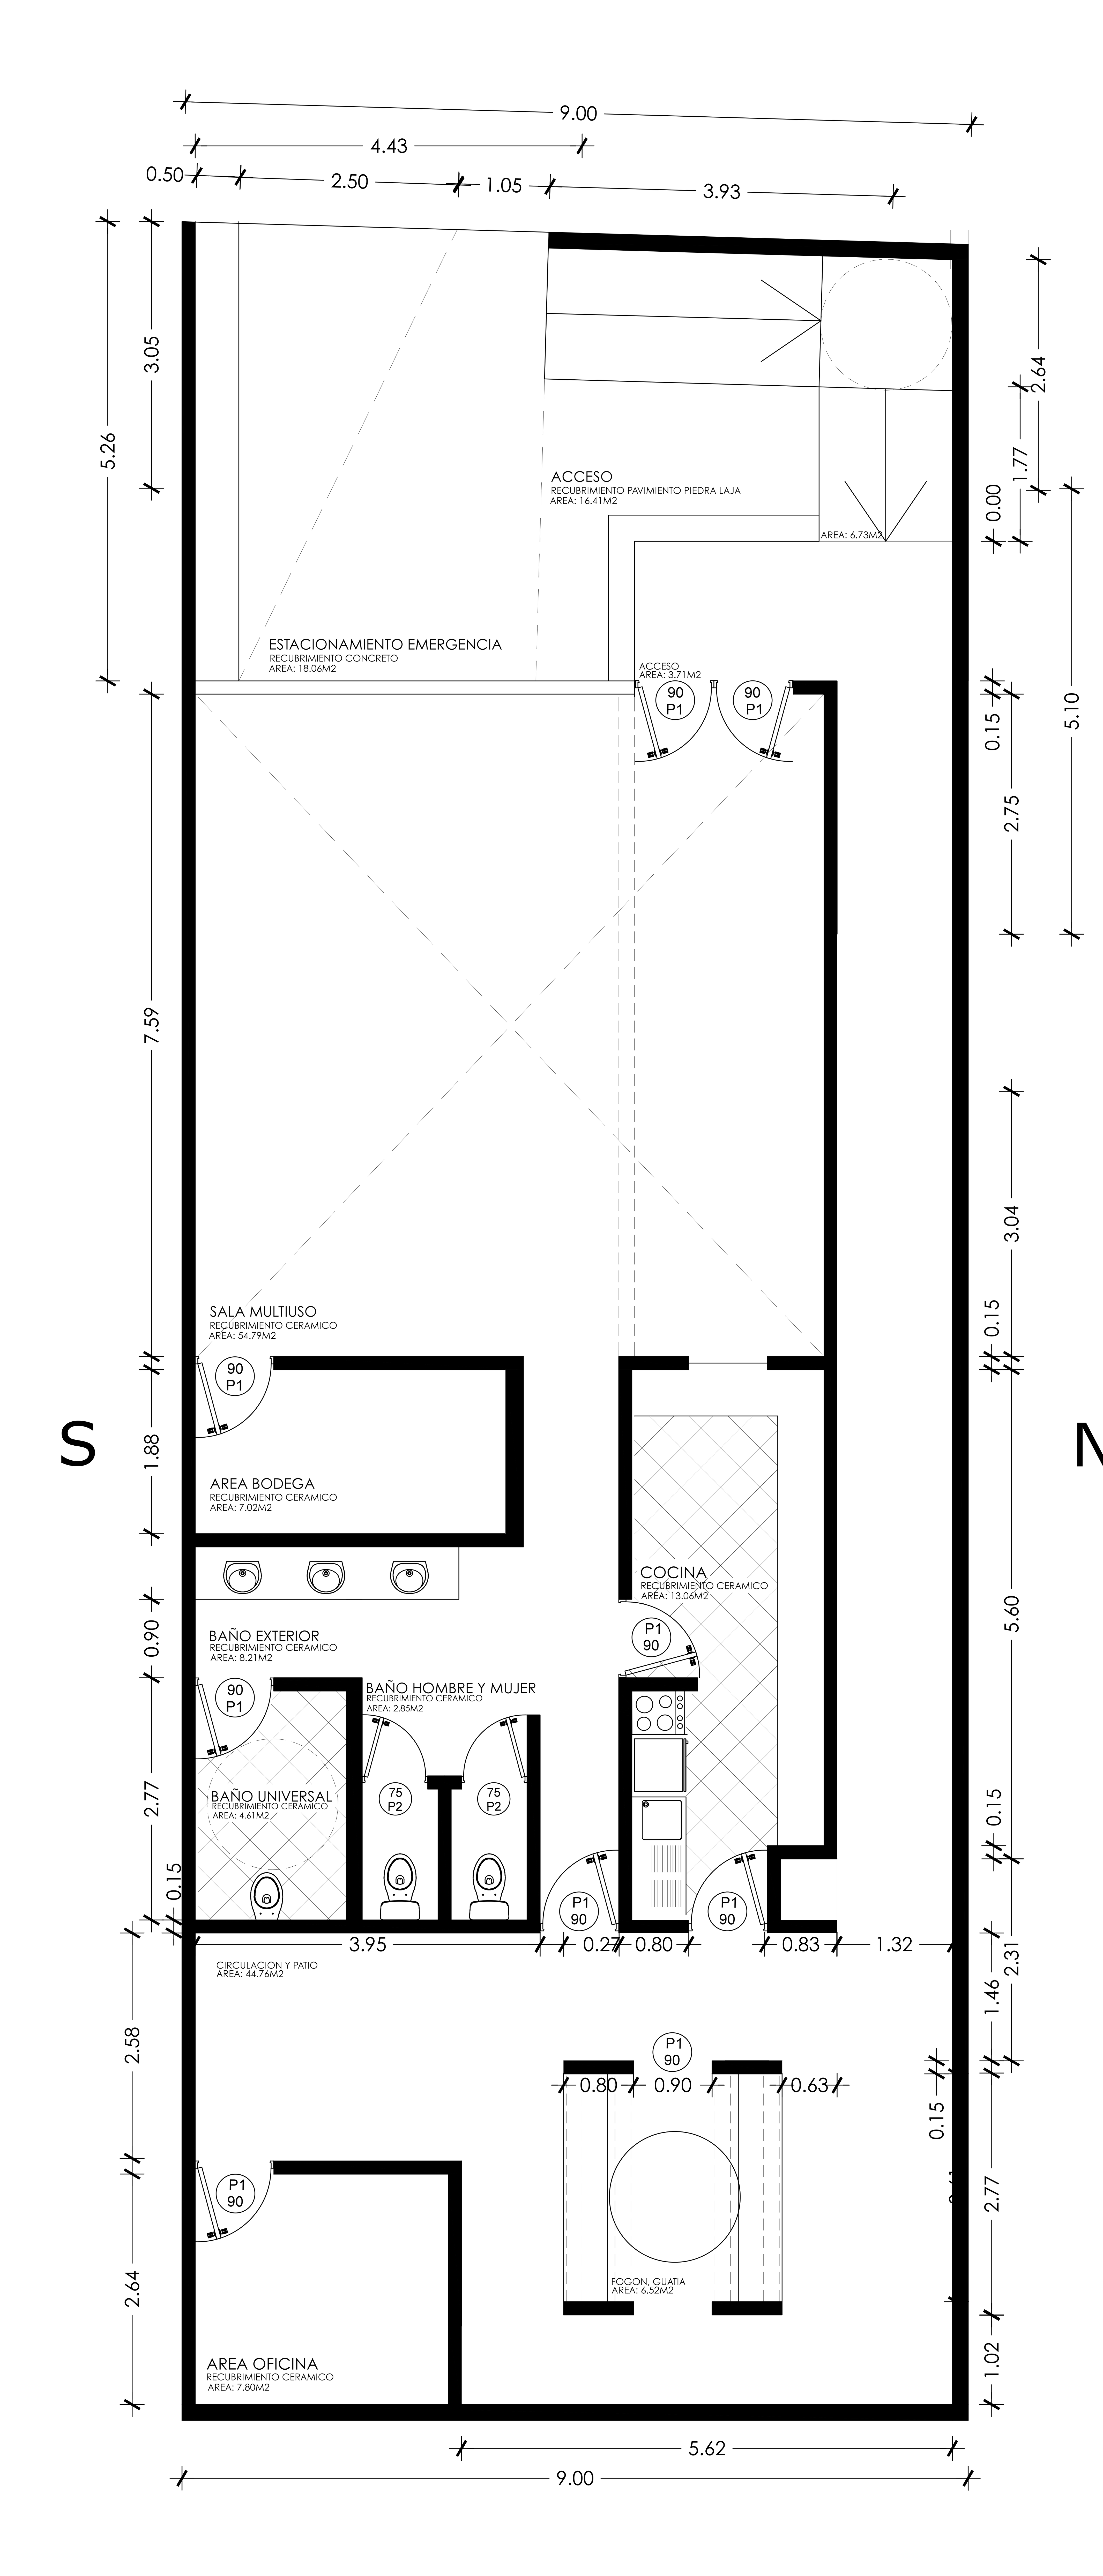


SEDE SOCIAL (JJ.VV. N°15) NACE CHILE

ÁREA TOTA (SUPERFICIE TERRENO COMODATO)	**225.0M2**
PROPUESTA 1	
EXTERIOR	
ÁREA ACCESO	**16.41M2**
ESTACIONAMIENTO EMERGENCIA	**18.06M2**
CIRCULACION (ESCALERA Y RAMPA)	**13.15M2**
CIRCULACION Y PATIO	**30.94M2**
INTERIOR	
SALA MULTI USO	**54.79M2**
BODEGA	**7.02M2**
CIRCULACION (PASILLO)	**5.94M2**
EXTERIOR BAÑO	**5.88M2**
BAÑO UNIVERSAL	**4.61M2**
BAÑO MUJER	**5.06M2**
COCINA	**13.06M2**
OFICINA	**12.19M2**
OFICINA ARCHIVO	**11.59M2**
SUPERFICIE TOTAL EDIFICADA (IDEA OBJETIVO)	**129.18M2**

PROPUESTA 2

Gobierno Regional de Arica y Parinacota

OBRA: CONSTRUCCION SEDE SOCIAL JUNTA DE VECINO N°15 "NACE CHILE"

UBICACION: CALLE BULNES, COMUNA DE PUTRE LOTE 7B, SUBDIVISION PREDIAL LOTE 7 MANZANA 20

MATERIA : PLANTA GENERAL

N.

PROPIETARIO

SERVIU ARICA Y PARINACOTA

PATROCINIO PROFESIONAL (PENDIENTE)

DIBUJANTE: ARQ. BRUNO BOGGIONI RIVERA
DIBUJO PLANIMETRICO REFERENCIAL

1
LAMINA No.

JJVV N°15 NACE CHILE
LOCALIDAD DE PUTRE

COMODATARIO

FECHA : OCTUBRE 2024

Escala : INDICADAS